


LÓÐ VIÐ STJÓRNARRÁÐSHÚSIÐ LÆKJARGÖTU 1. FORNLEIFAGRÖFTUR

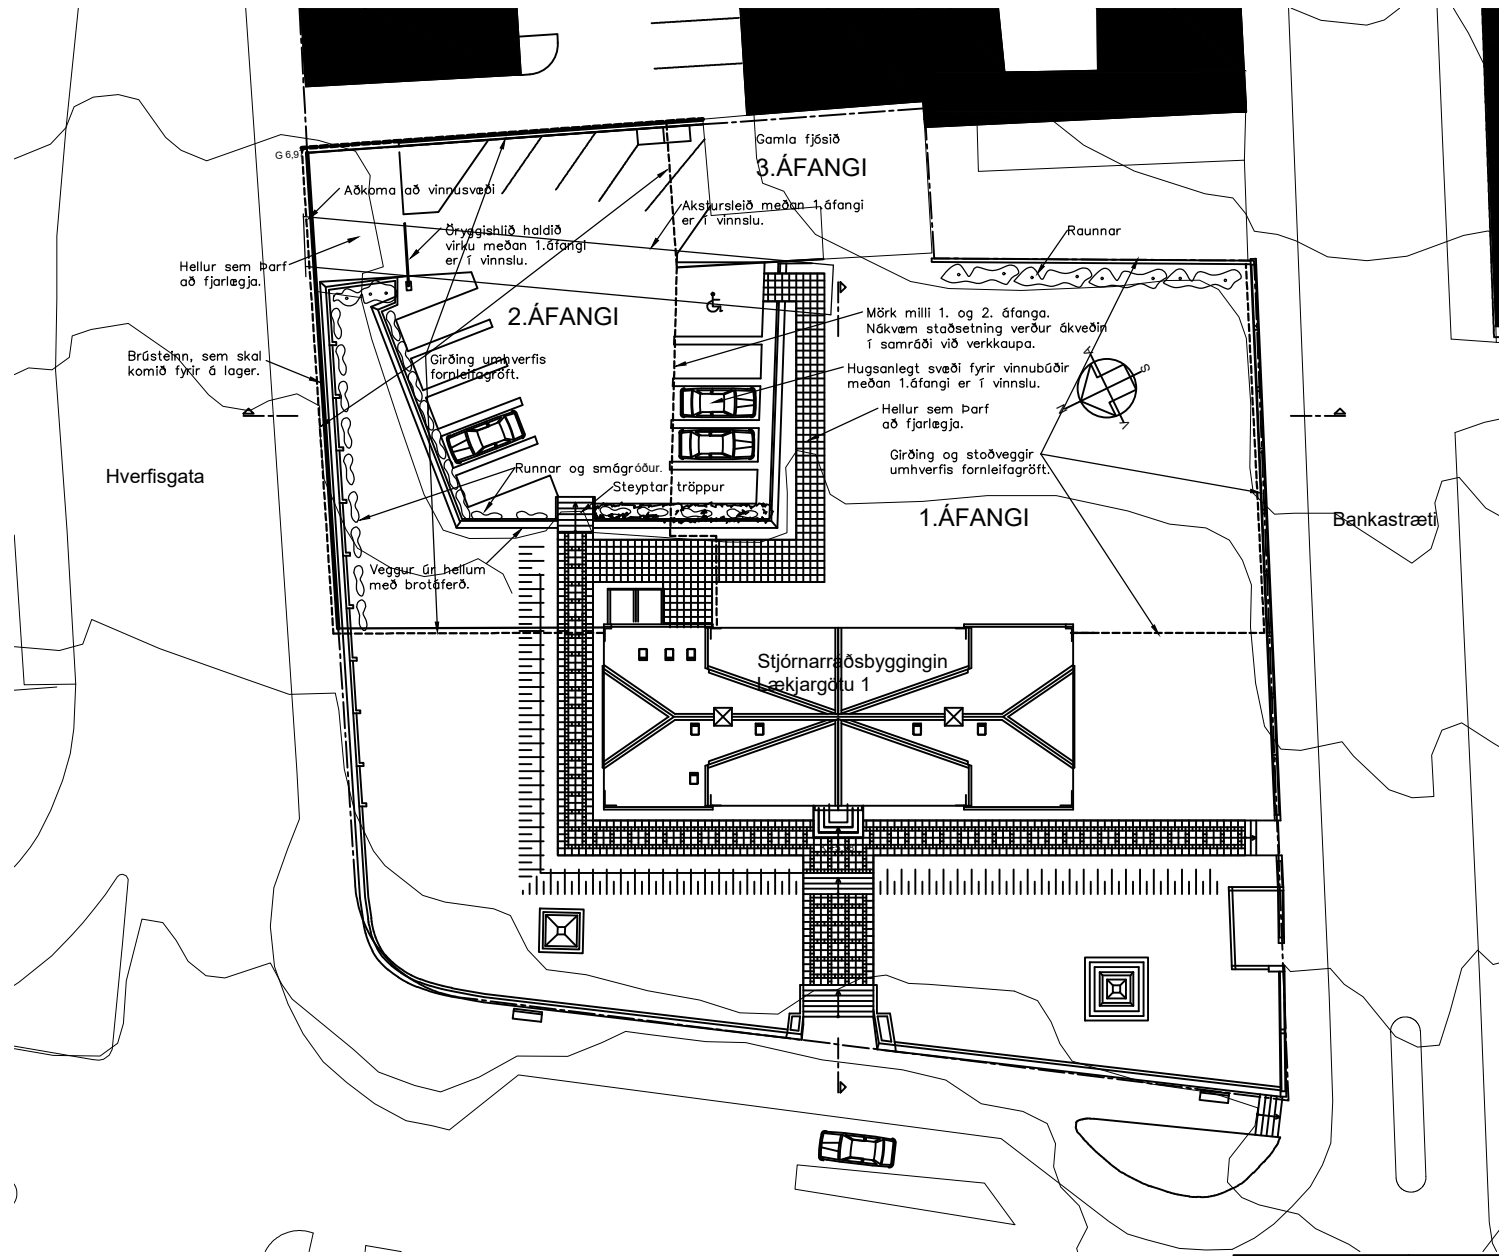

Skýringar varðandi lagnir.
 Nokkuð er um lagnir í jörðu á lóðinni. Rafmagnsheimtaug liggur frá Bankastræði og meðfram stjórnarráðshúsiun að austan verðu, ásamt lögnum vegna lýsingar. Rör gagnaveitna liggja frá Hverfisgötu um akstursleið meðan 1.áfangi er í vinnslu og undir og við gangstétt að norð-austur horni stjórnarráðsbyggingarinnar. Mikilvægt er að Þessar lagnir haldist heilar. Verktaki fær nánari upplýsingar áður en verkið hefst. Verktaki skal samt sjálfur láta söna lagnir og ber ábyrgð á þeim á meðan verkið er í vinnslu.

Framkvæmdasýsla ríkisins Borgarúni 7 a

Tækniþj. Jóns R Sigm.ehf S: 892-3458 K.t. 550507-0720 Jón R. Sigmundsson Framkvæmdasýsla ríkisins Borgarúni 7 a	Lóð við stjórnarráðshúsið Lækjargötu 1 Fornleifagröftur Yfirlit mynd lóðar og nágrennis	Þegging: 17.09.2018
		Undirrit: Þorgeirsson
Verk nr.:	Talning af:	Heiti af:
		Bláa: A-1